


SKALA 1:1 000
0 10m 50m

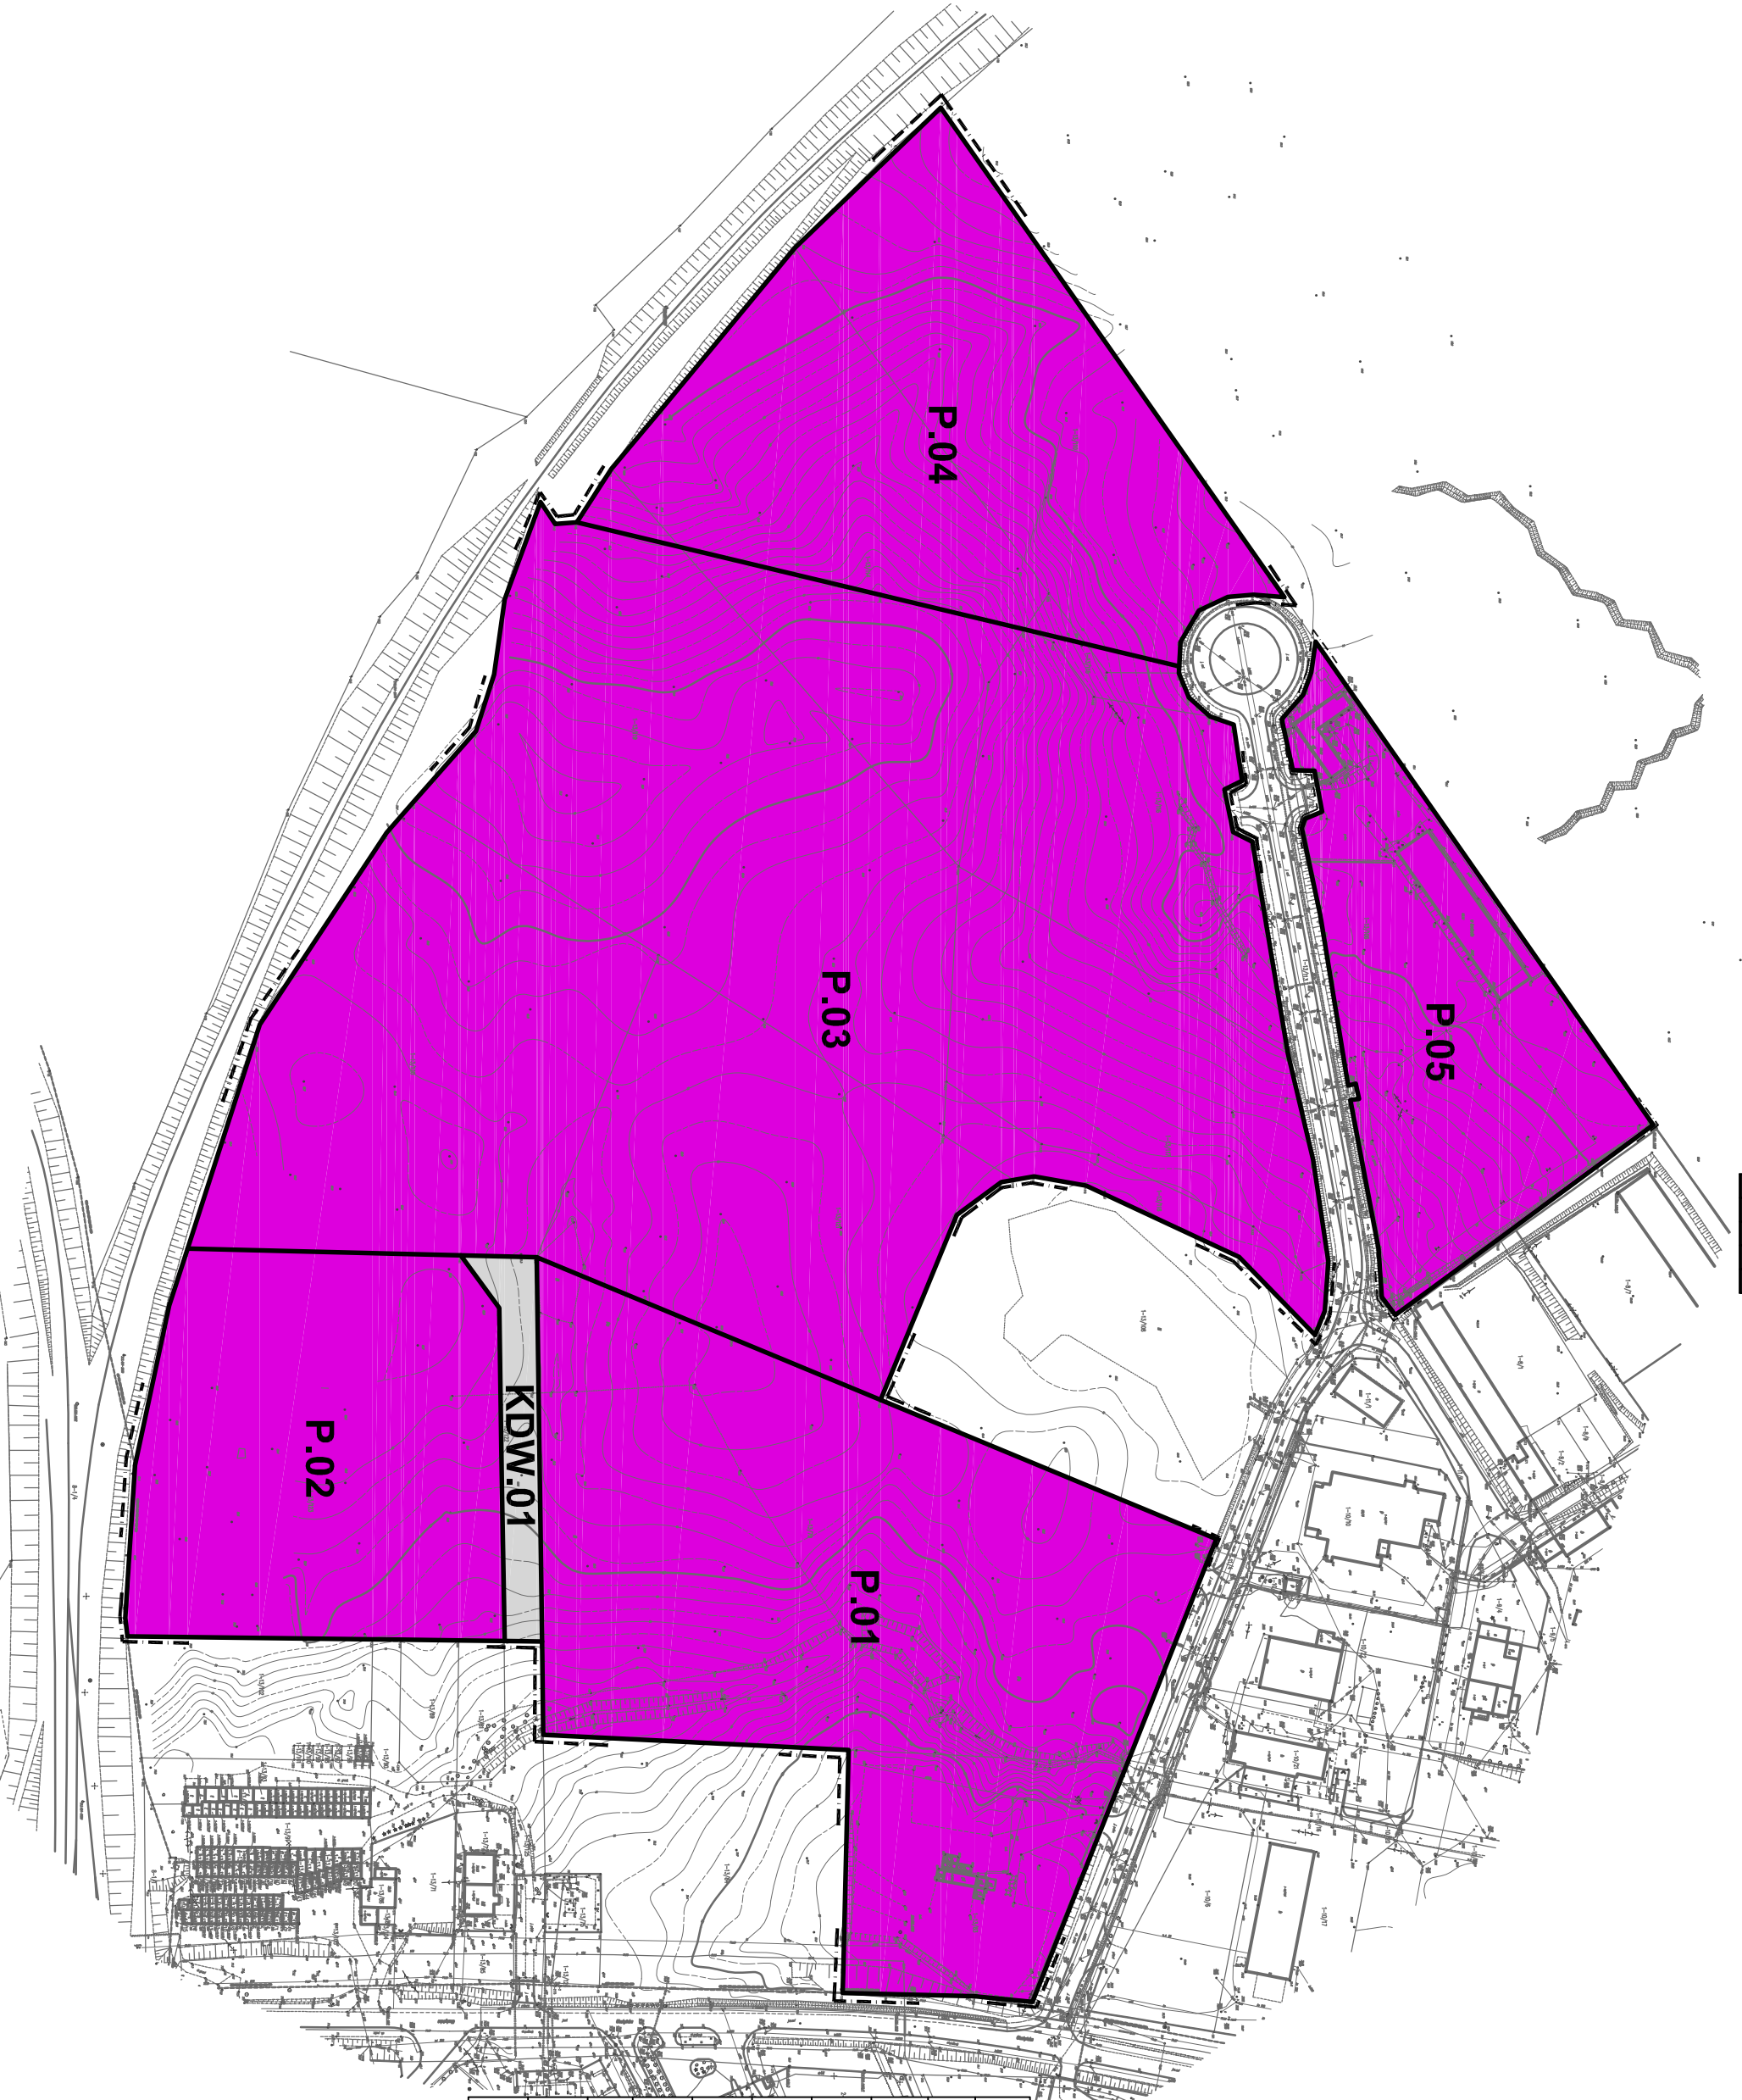

WYRS ZE STUDIUM UWARUNKOWAŃ I KIERUNKÓW ZAGOSPODAROWANIA PRZESTRZENNEGO MIASTA LIDZBARK WARMIŃSKI

- granica opracowania
 - strefa produkcyjno - usługowa adaptowana i projektowana
 - teren produkcyjny - usługowa adaptowana i projektowana



LEGENDA:

OZNACZENIA OGÓLNE	
	granica opracowania
	linie rozgraniczające tereny o różnym przeznaczeniu lub różnych zasadach zagospodarowania - obowiązujące
	istniejąca sieć wodociągowa
	istniejąca sieć kanalizacji deszczowej
	istniejąca sieć elektroenergetyczna niskiego napięcia
PRZEZNACZENIE TERENÓW	
	tereny obiektów produkcyjnych, składów i magazynów
	teren komunikacji - droga wewnętrzna