

# MIEJSCOWY PLAN ZAGOSPODAROWANIA PRZESTRZENNEGO MIASTA LIDZBARK WARMIŃSKI


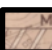
# 4


SKALA 1:1000






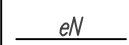
WYRYS ZE STUDIUM UWARUNKOWAŃ I KIERUNKÓW  
ZAGOSPODAROWANIA PRZESTRZENNEGO  
MIASTA LIDZBARK WARMIŃSKI

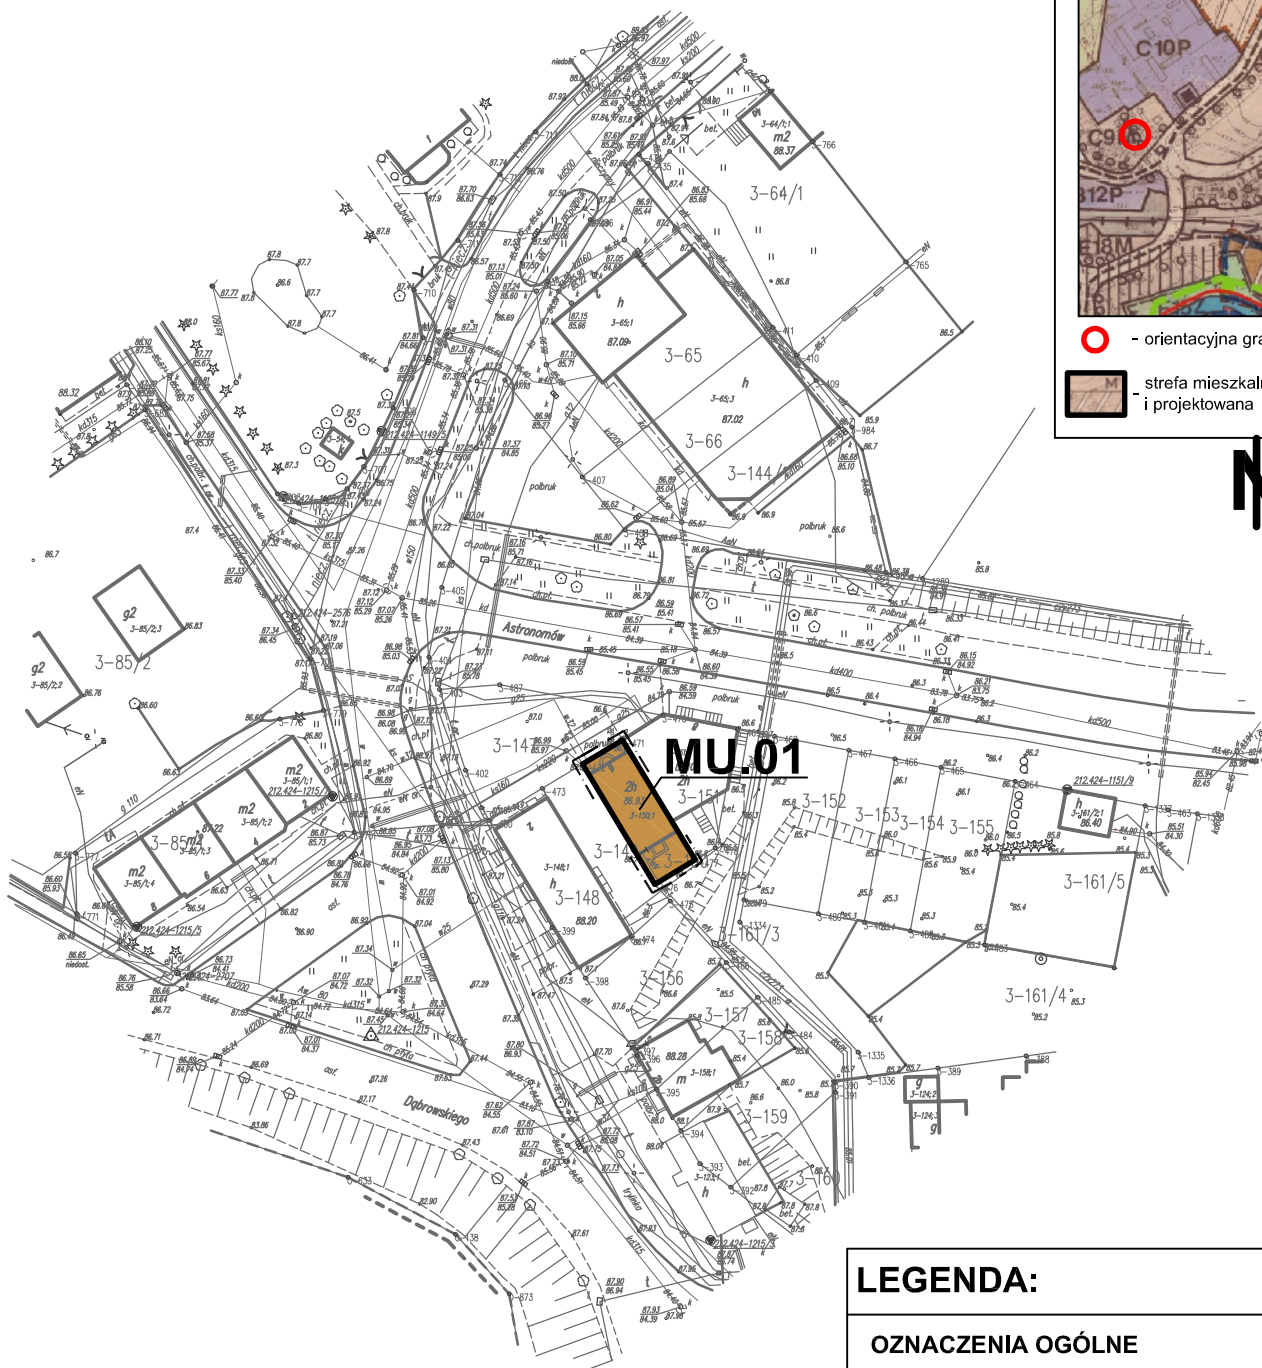

-  - orientacyjna granica opracowania
-  - strefa mieszkalno - usługowa adaptowana i projektowana



## LEGENDA:

<b>OZNACZENIA OGÓLNE</b>	
	granica opracowania
	linie rozgraniczające tereny o różnym przeznaczeniu lub różnych zasadach zagospodarowania - obowiązujące
<b>PRZEZNACZENIE TERENÓW</b>	
	tereny zabudowy mieszkaniowo - usługowej
<b>INFRASTRUKTURA TECHNICZNA</b>	
	istniejąca sieć elektroenergetyczna niskiego napięcia