
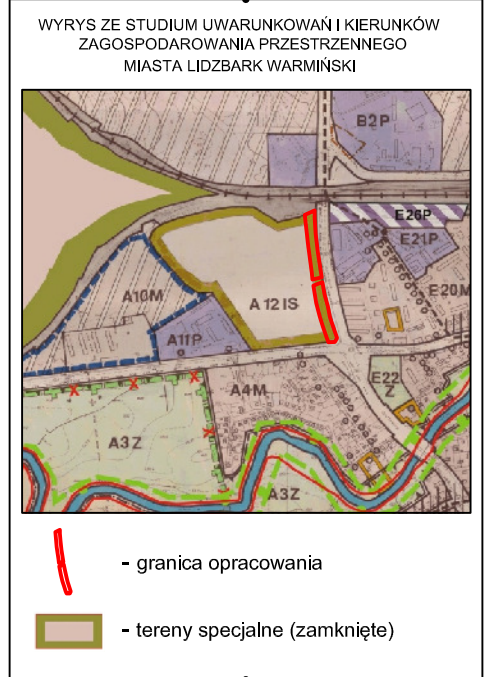
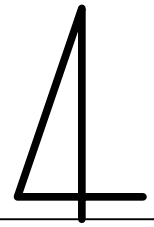
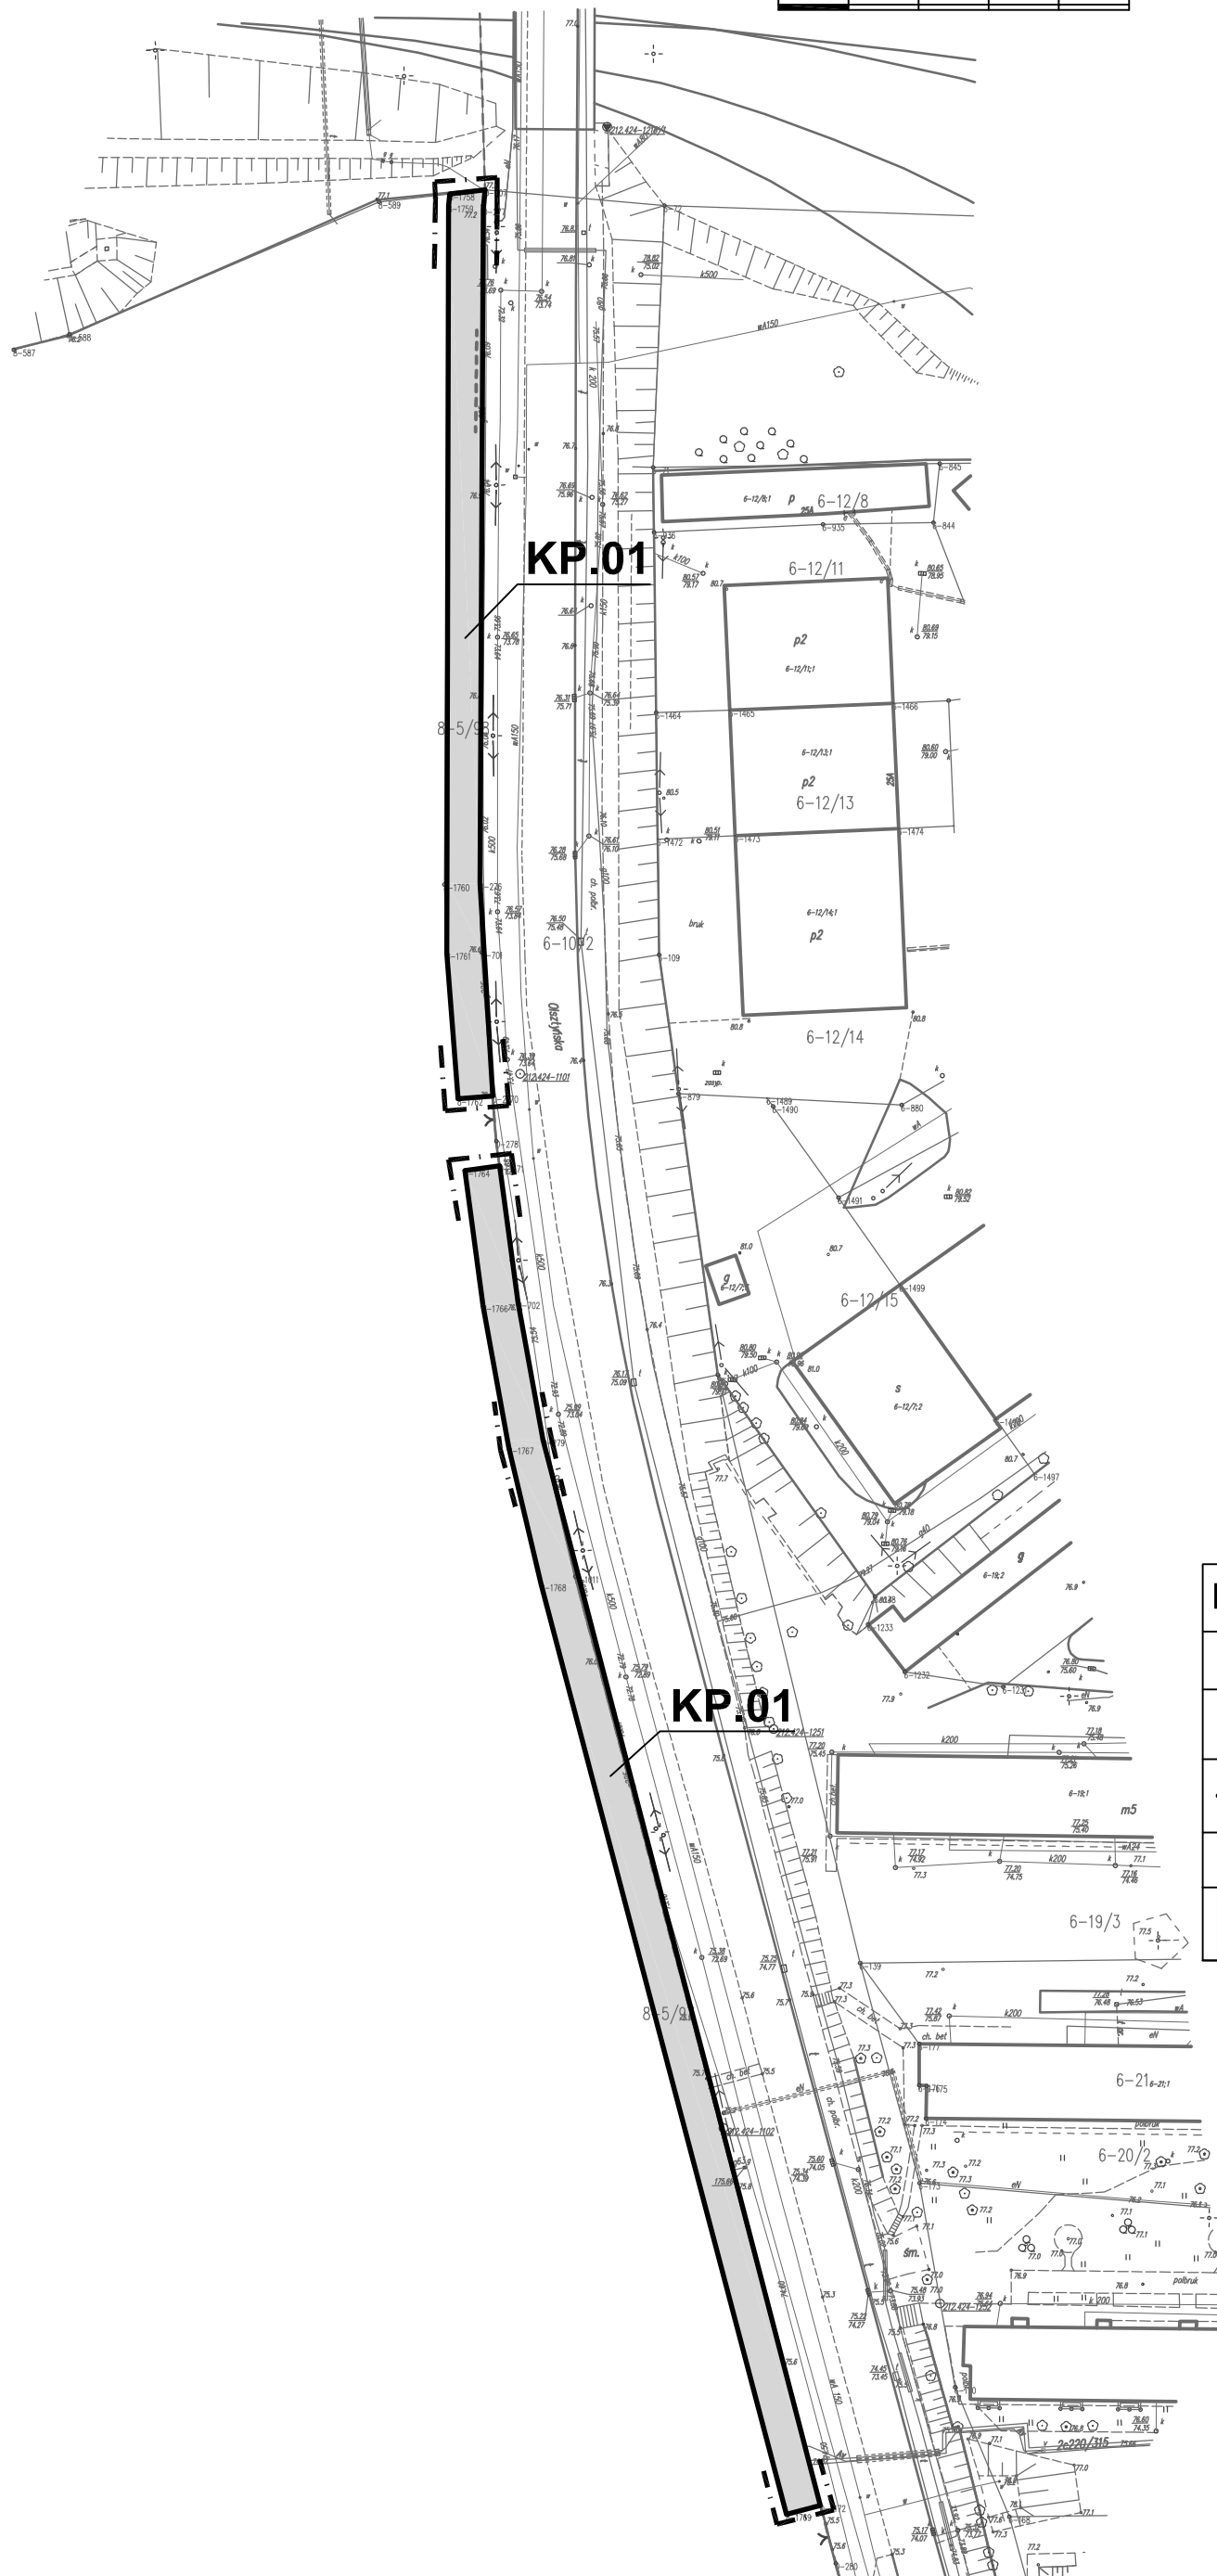


MIEJSCOWY PLAN ZAGOSPODAROWANIA PRZESTRZENNEGO OBSZARU MIASTA LIDZBARK WARMIŃSKI

SKALA 1:1000

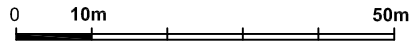

LEGENDA:

OZNACZENIA OGÓLNE

	granica opracowania
	linie rozgraniczające tereny o różnym przeznaczeniu lub różnych zasadach zagospodarowania - obowiązujące

PRZEZNACZENIE TERENÓW

KP	tereny komunikacji - parking
-----------	------------------------------